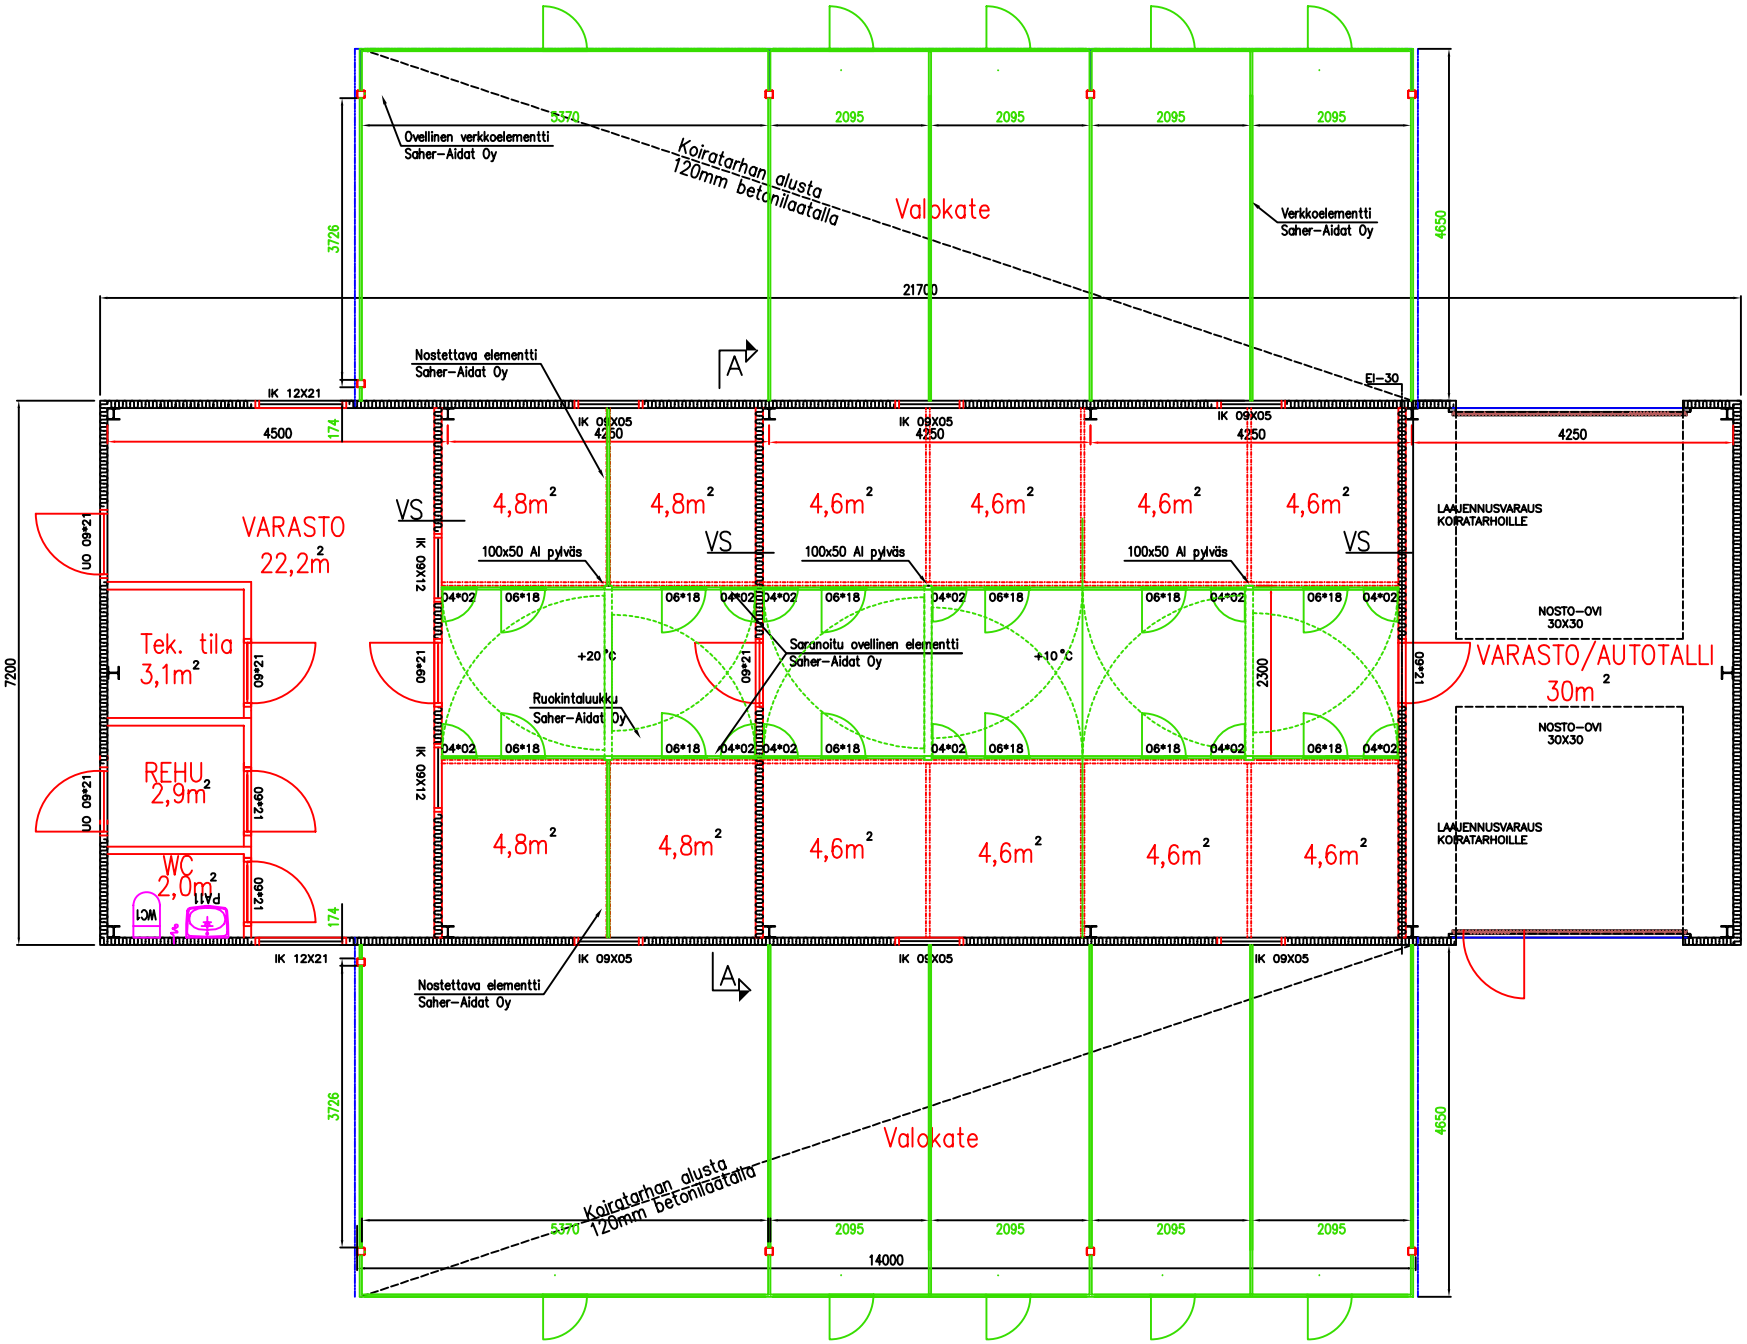
Ovellinen verkkoelementti
Saher-Aidat Oy
Koiratarhan alusta
120mm betonilaatalla
Valokate
Verkkoelementti
Saher-Aidat Oy
5370
2095
2095
2095
2095
3726
4650
21700
Nostettava elementti
Saher-Aidat Oy
A
EI-30
IK 12X21
IK 09X05
4250
IK 09X05
4250
IK 09X05
4250
4500
174
4250
7200
VARASTO
22,2m2
VS
4,8m2
4,8m2
4,6m2
4,6m2
4,6m2
4,6m2
100x50 Al pylväs
100x50 Al pylväs
100x50 Al pylväs
LAAJENNUSVARAUS
KOIRATARHOILLE
NOSTO-OVI
30X30
Tek. tila
3,1m2
+20°C
+10°C
Saranoitu ovellinen elementti
Saher-Aidat Oy
Ruokintaluukku
Saher-Aidat Oy
2300
VARASTO/AUTOTALLI
30m2
REHU
2,9m2
WC
2,0m2
PA11
WC1
IK 09X12
12*60 ON
09*21
04*02
06*18
Nostettava elementti
Saher-Aidat Oy
Valokate
Koiratarhan alusta
120mm betonilaatalla
14000